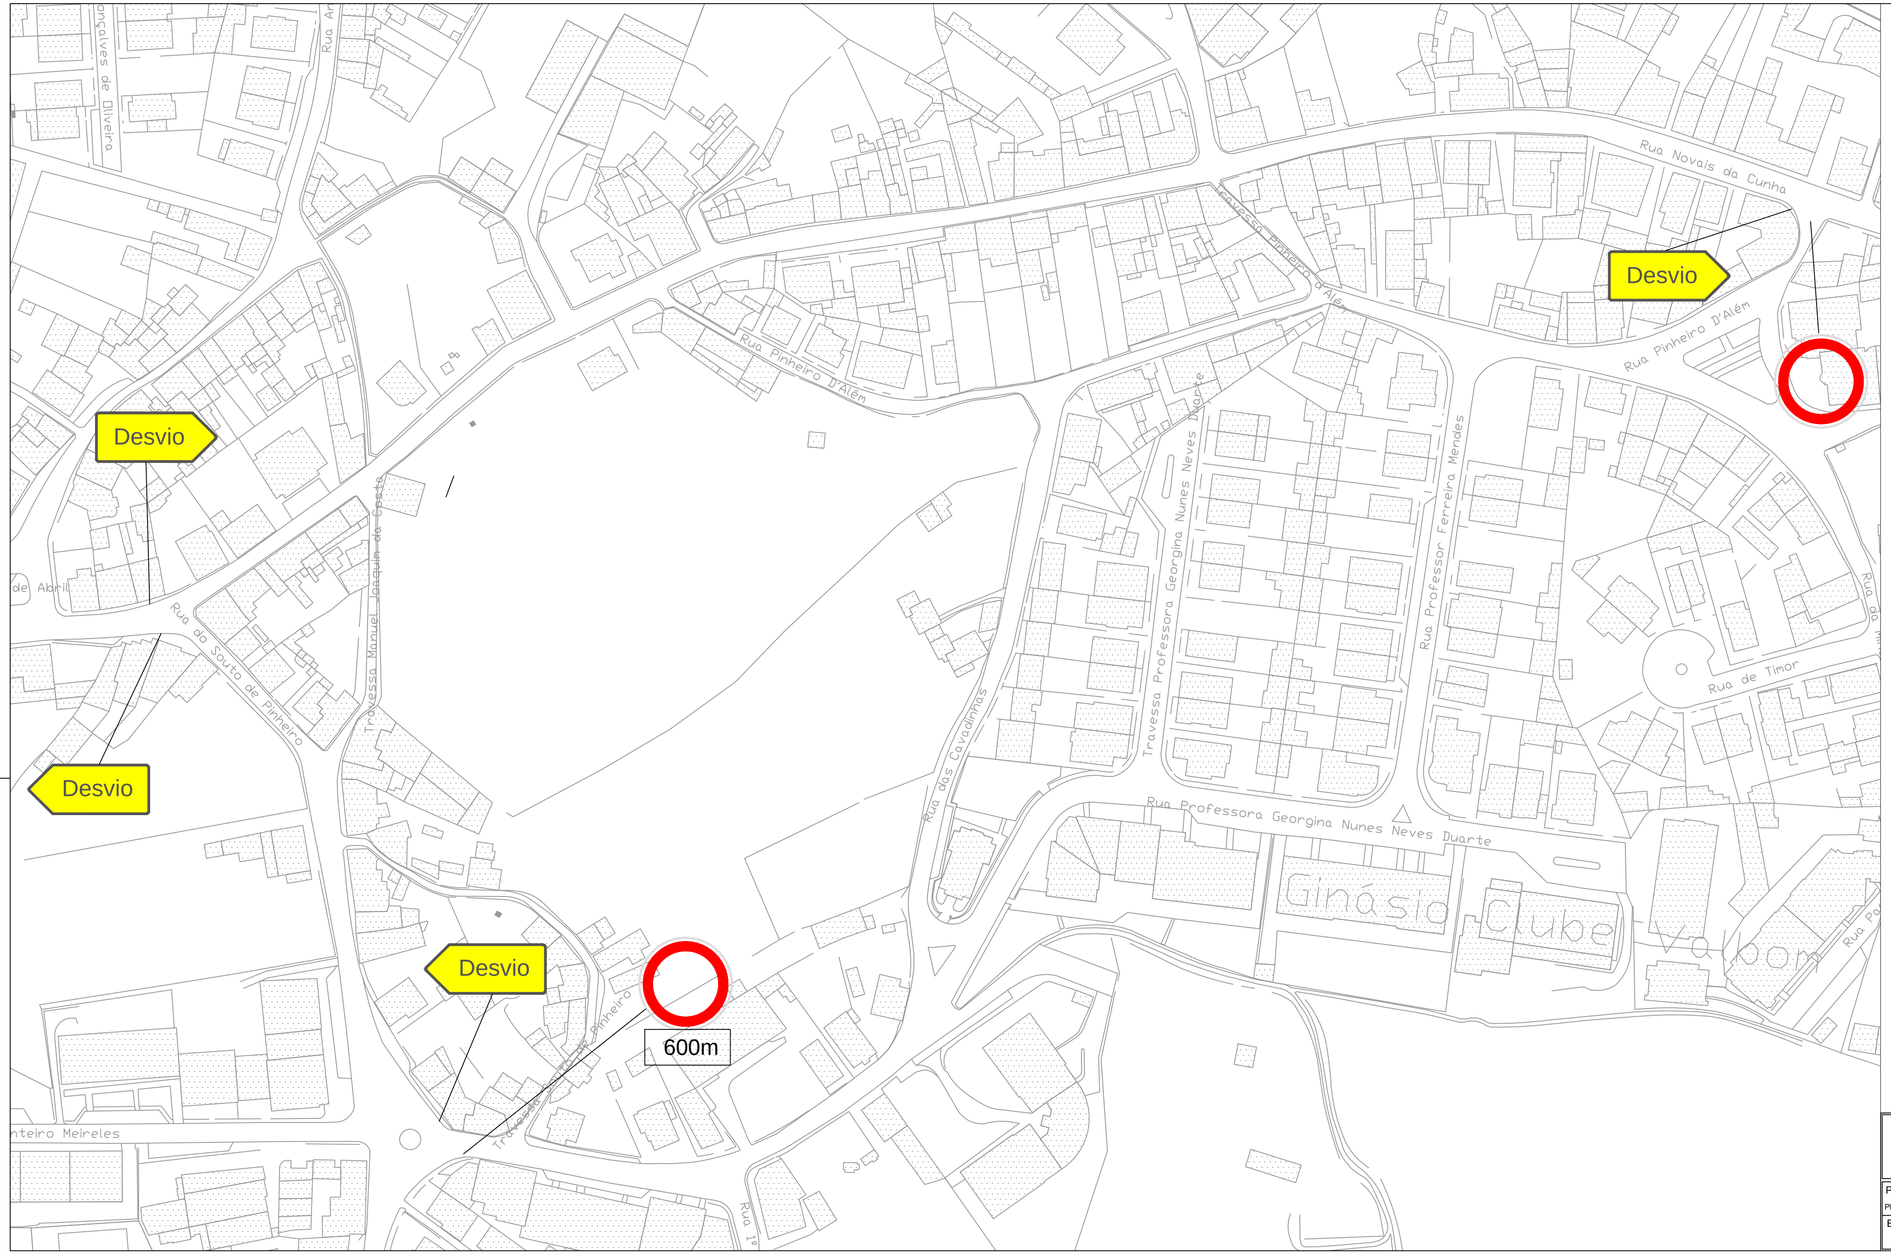

CÂMARA MUNICIPAL DE GONDOMAR
DIVISÃO DE MOBILIDADE, TRÂNSITO E GESTÃO DE OBRAS

Projecto: Plano de desvio de trânsito para alargamento da Rua Pinheiro de D´Alem - Valbom		Peça: Planta			Desenho: 01
Engenheiro	Desenhador / Topografo: Pedro	Data: Maio 2015	Escala: 1/1000	Ref. Proj.	